




Perspektivische Skizze - Mehrfamilienhäuser auf den Terrassen



Perspektivische Skizze - Blick in eine Wohnstraße auf den Terrassen

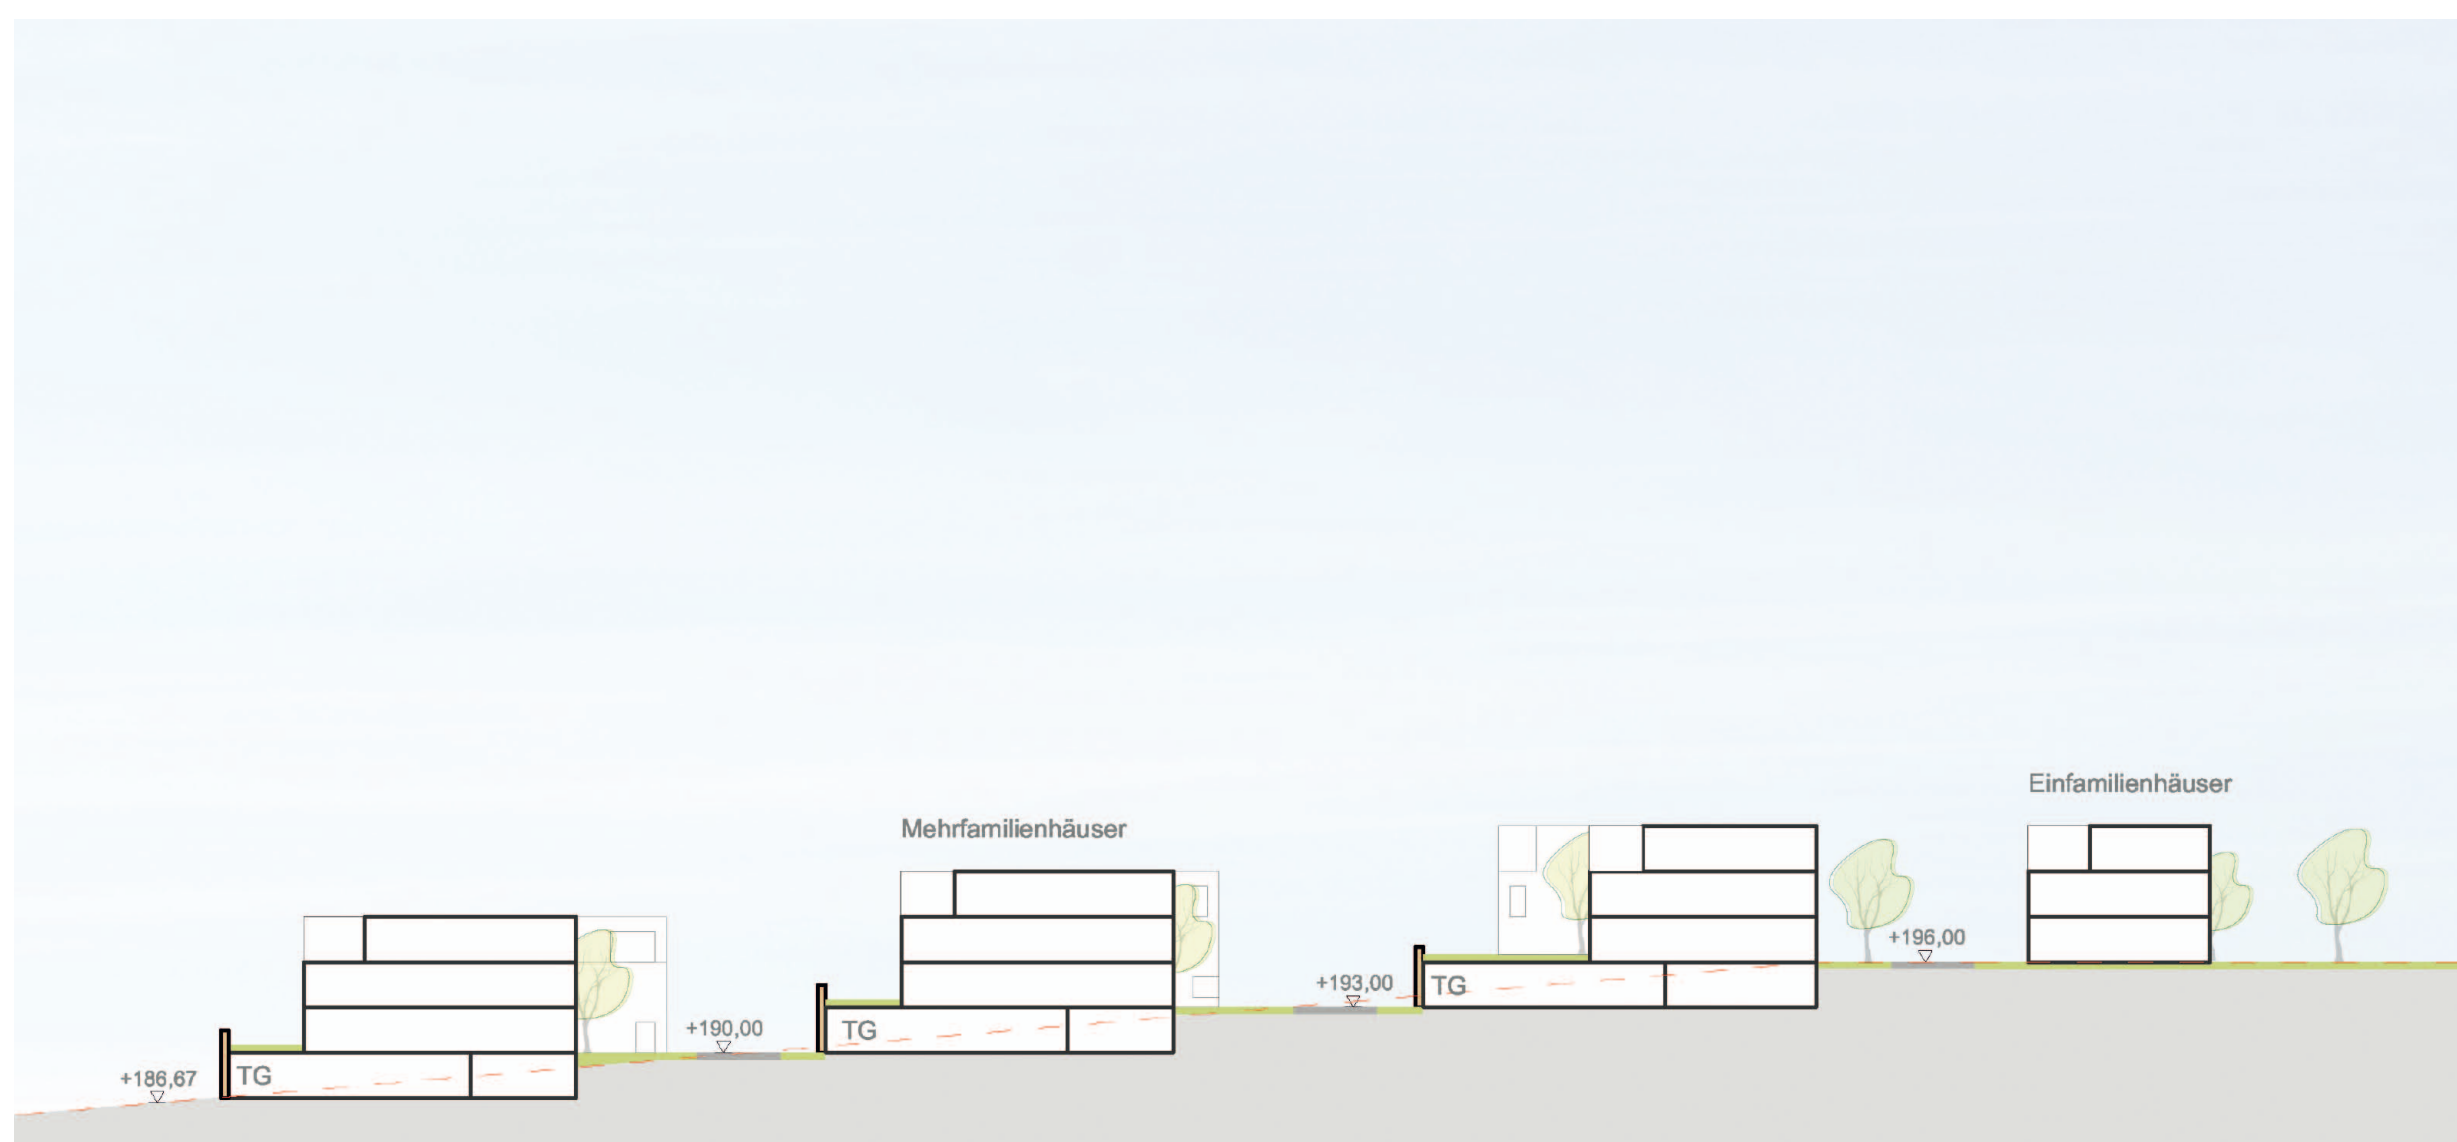

Querschnitt A-A - Mehrfamilienhäuser, Einfamilienhäuser M 1:500




Querschnitt B-B - Mehrfamilienhäuser am Turm, Turmhaus, Mehrfamilienhäuser M 1:500



Längsschnitt C-C - Wohnhöfe und Mehrfamilienhäuser M 1:500



Piktogramm Grünstruktur M 1:2000

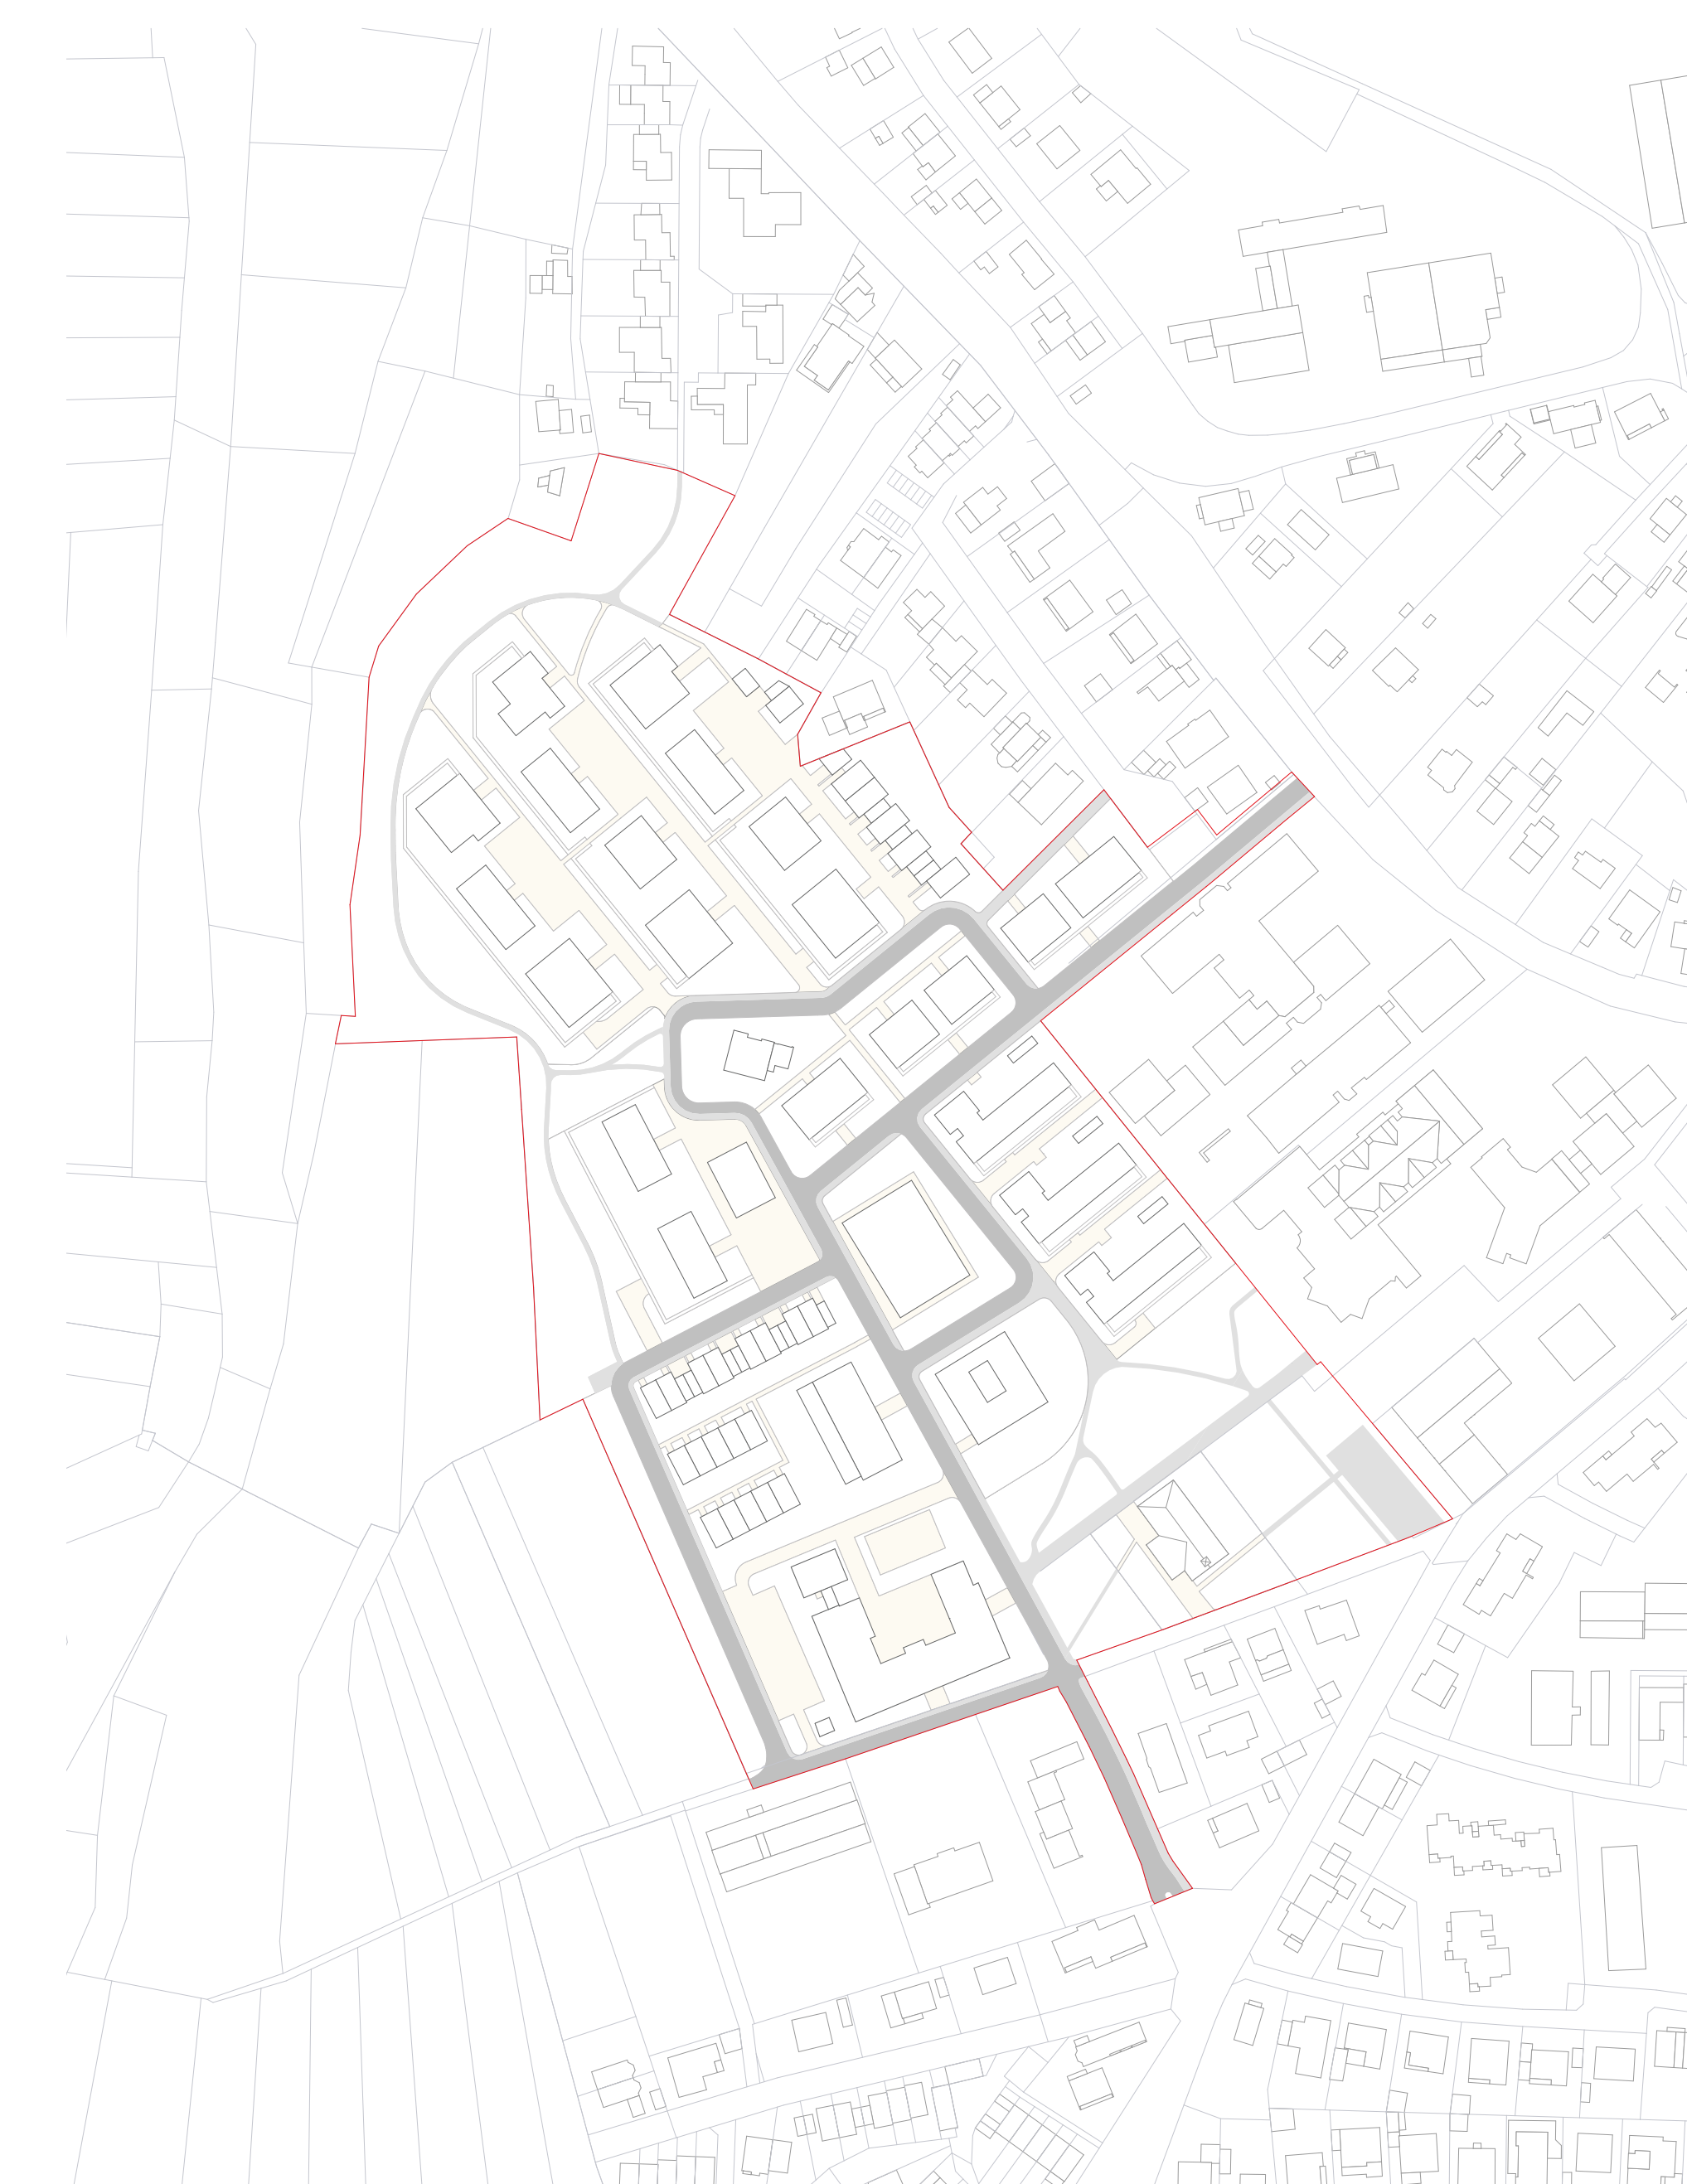

Piktogramm Organisation Verkehr M 1:2000



Piktogramm Parken M 1:2000

ÖFFENTLICHE GRÜNFLÄCHEN
PRIVATE GRÜNFLÄCHEN

ÖFFENTLICHE VERKEHRSFLÄCHEN
PRIVATE VERKEHRSFLÄCHEN

PARKEN OBERIRDISCH
PARKEN UNTERIRDISCH